


TLOCRT POSTOJEĆEG STANJA - GLAVNI KROV
 DJEČJI DOM MAESTRAL
 MJ 1:200

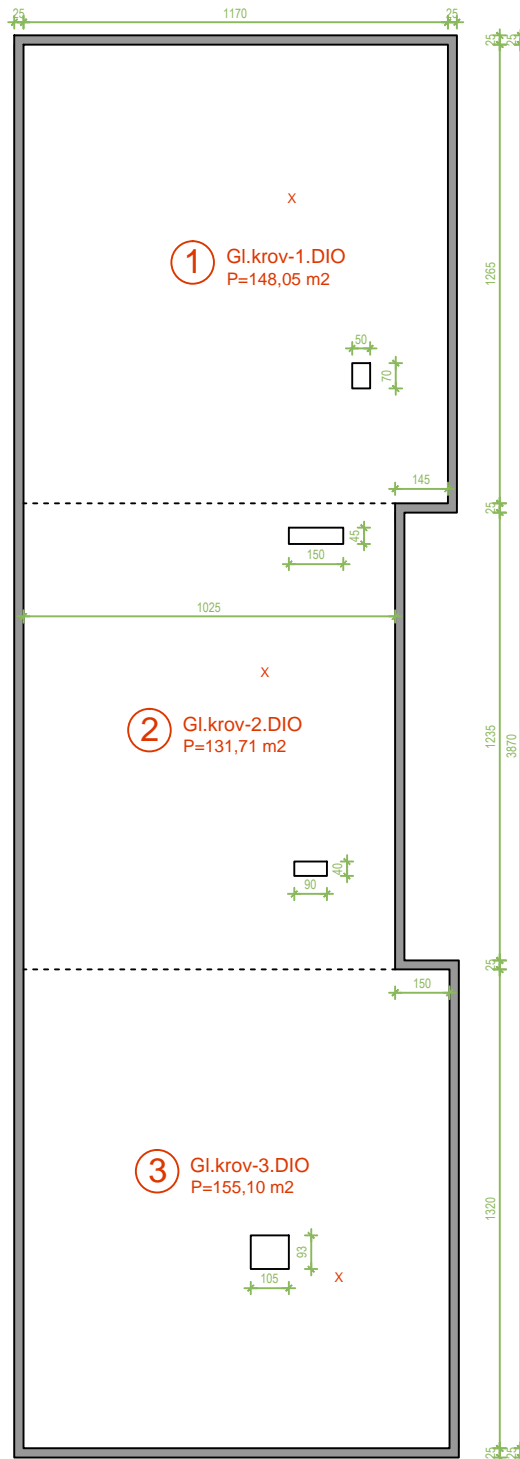

KOREKTOR d.o.o. za projektiranje nadzor i građenje

INVESTITOR:	ÖRÖ RÖUT Á ÖÜVÖÖŠ	FAZA IZRADE:	
OBJEKT:	STAMBENO-POSLOVNA ZGRADA	PREDMET:	
PROJEKTANT:	ZORAN MATELJAN ää ä * ä: æ È		
BR. PROJEKTA:		DATUM:	LIST: